


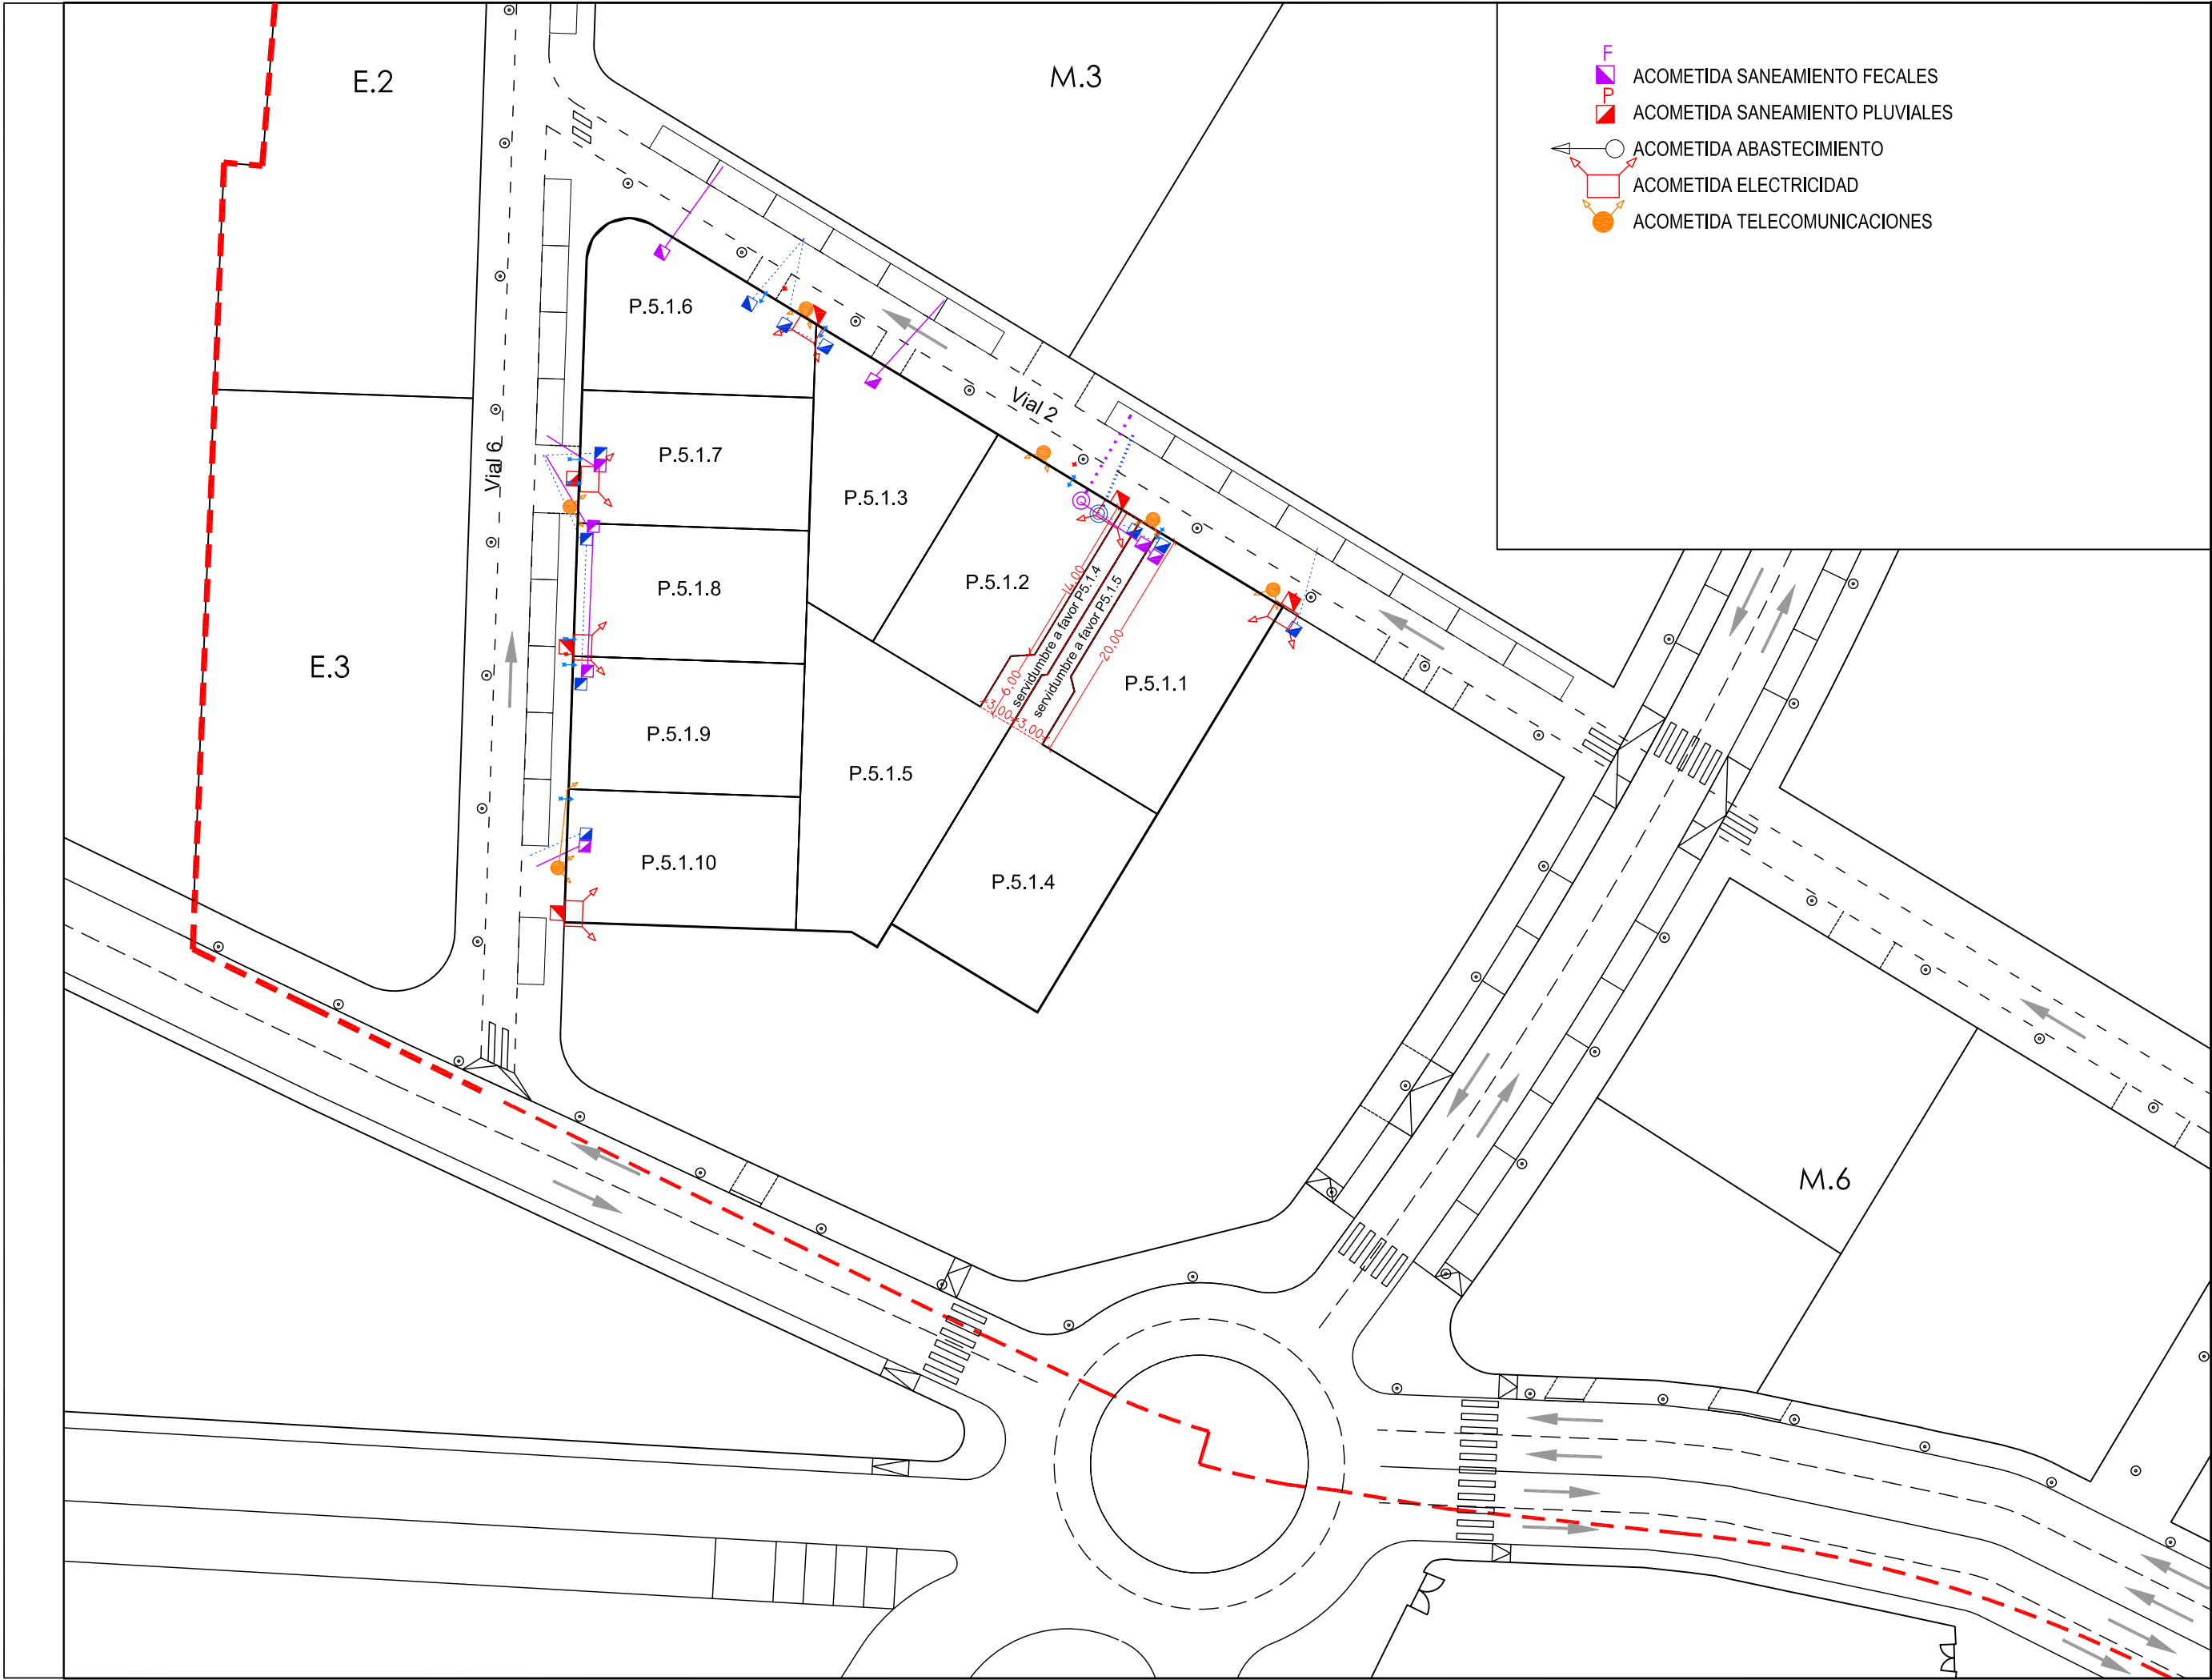

PROYECTO DE PARCELACION PARCELA 5.1 - MANZANA 5 - "SLC-4" CONILSOL NORTE - CONIL DE LA FRA. (CADIZ)

|                                                                                       |                                        |  |             |                         |         |       |                 |    |
|---------------------------------------------------------------------------------------|----------------------------------------|--|-------------|-------------------------|---------|-------|-----------------|----|
|  | PLANO:                                 |  | Promotor:   | QUINTA DEL GALLO, S.L.  | Escala: | 1/500 | Plano Nº:       | P6 |
|                                                                                       | PROPUESTA PARCELACION 5.1 - ACOMETIDAS |  | Arquitecto: | MONTSERRAT LOPEZ MILLAN | Fecha:  |       | SEPTIEMBRE 2025 |    |