


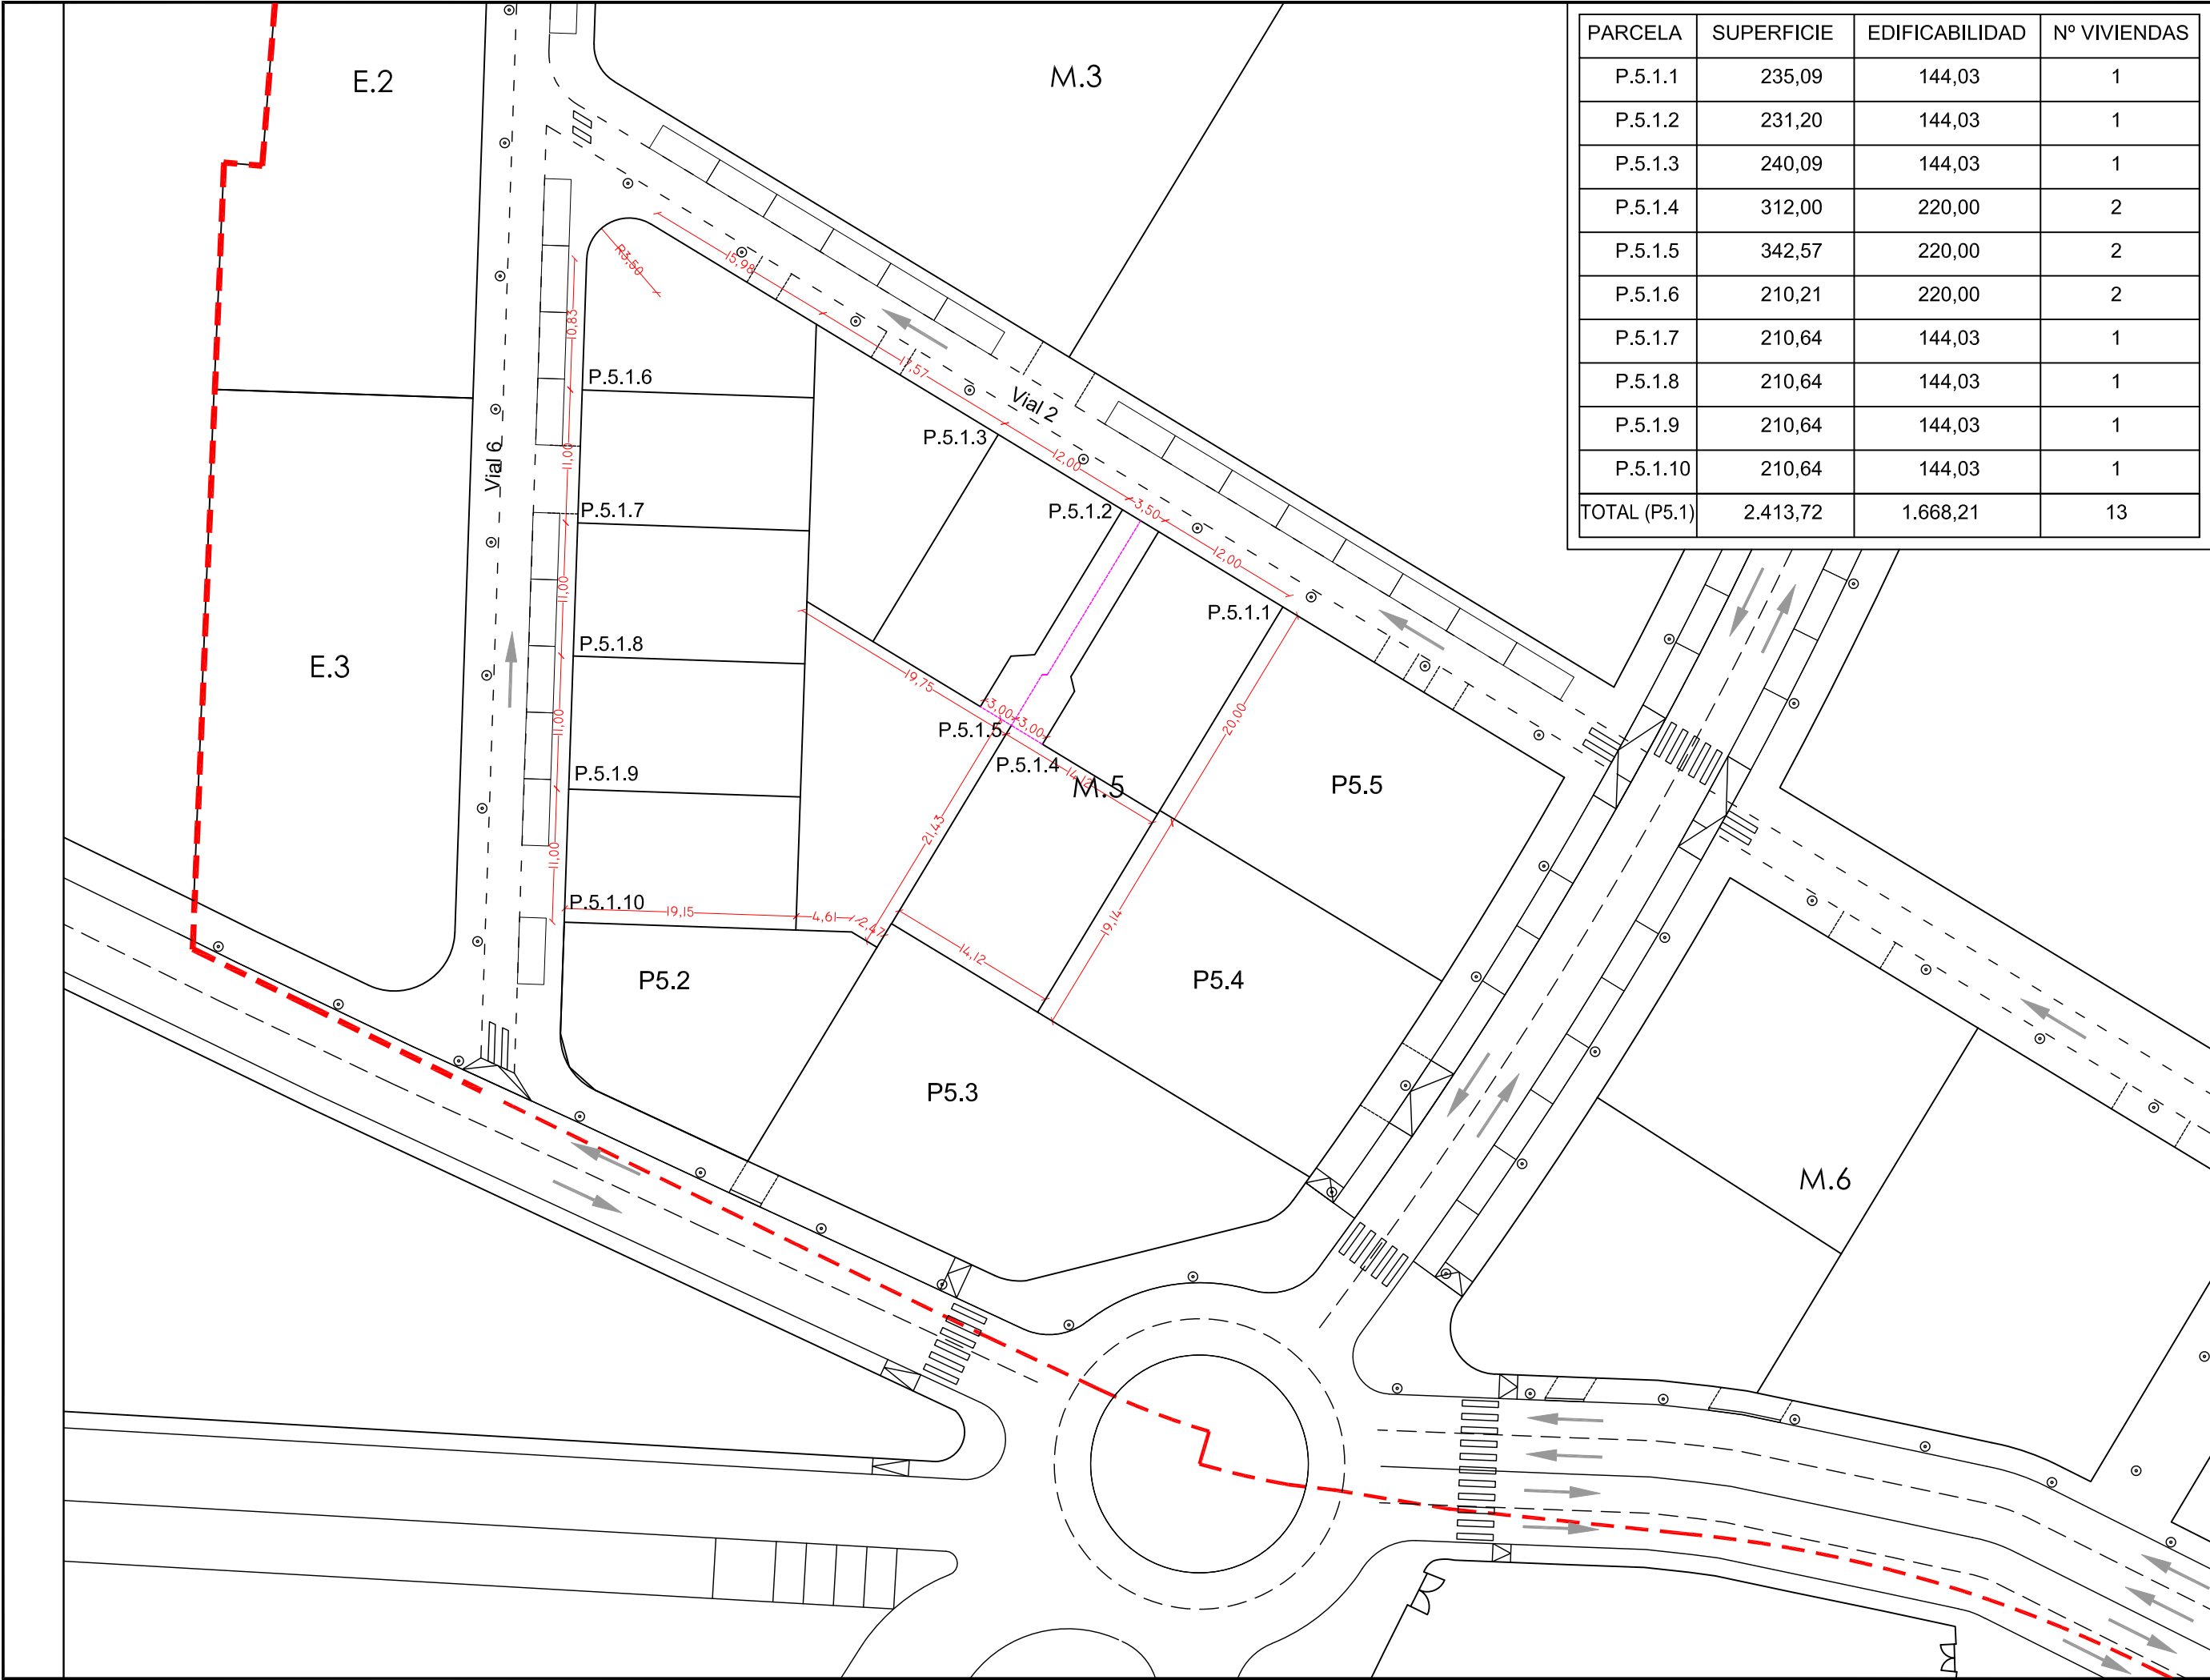

PROYECTO DE PARCELACION PARCELA 5.1 - MANZANA 5 - "SLC-4" CONILSOL NORTE - CONIL DE LA FRA. (CADIZ)

PLANNO:

QUINTA DEL GALLO, S.L.

MONTSERRAT LOPEZ MILLAN

Escala: 1/500

Fecha: SEPTIEMBRE 2025

Plano Nº: P4